


Генеральный план  
Мошенского муниципального округа  
в части населенного пункта д.Базарово (с включением в границы населенного пункта земельных участков  
с кадастровыми номерами 53:10:0081001:27, 53:10:0080201:133, 53:10:0080201:134)

Карта планируемого размещения объектов местного значения

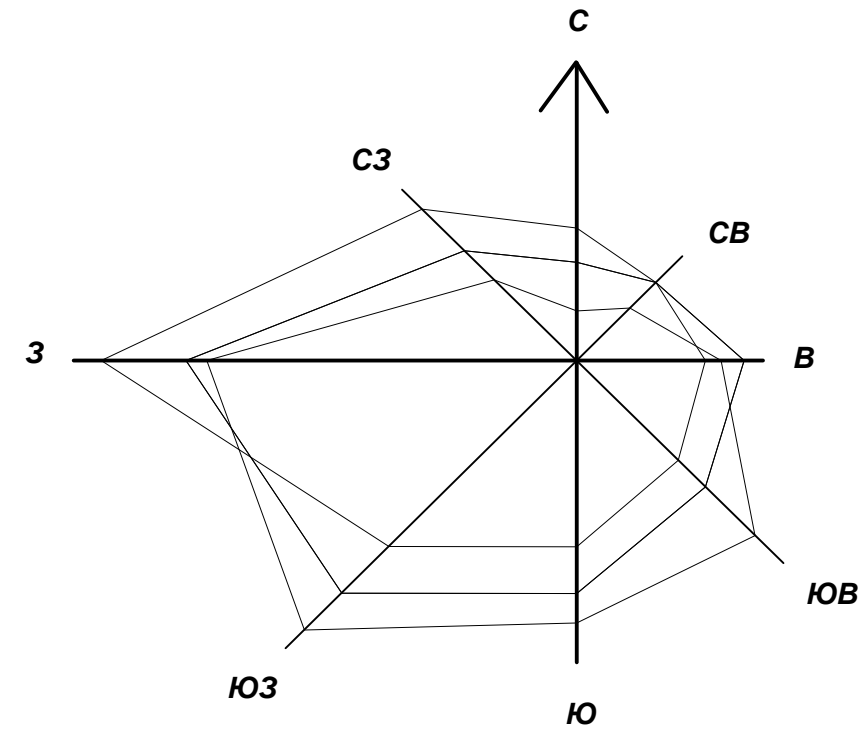

Условные обозначения:

АДМИНИСТРАТИВНЫЕ ГРАНИЦЫ:

- Планир. Существ.
- граница населённого пункта

ЗЕМЛИ ПО КАТЕГОРИЯМ:

- земли населенных пунктов
- земли сельскохозяйственного назначения
- земли промышленности, энергетики, транспорта, связи, радиовещания, телевидения и иного специального назначения
- земли лесного фонда
- земли водного фонда

ОБЪЕКТЫ ТРАНСПОРТНОЙ ИНФРАСТРУКТУРЫ:

- АВТОМОБИЛЬНЫЕ ДОРОГИ:
- автомобильные дороги регионального или межмуниципального значения
- автомобильные дороги местного значения

ПРИРОДНЫЕ ОБЪЕКТЫ:

- ПОВЕРХНОСТНЫЕ ВОДНЫЕ ОБЪЕКТЫ:
- водоток (река, ручей, канал)
- водоем (озеро, пруд, обводненный карьер, водохранилище)
- болото

\* Размещение планируемого объекта местного значения на планируемых территориях населенного пункта д.Базарово не предусмотрено



						Договор №23/25 от 01.07.2025 года			
						Новгородская область Мошенский муниципальный округ			
						Генеральный план Мошенского муниципального округа в части населенного пункта д.Базарово (с включением в границы населенного пункта земельных участков с кадастровыми номерами 53:10:0081001:27, 53:10:0080201:133, 53:10:0080201:134)			
Изм.	Кол.уч.	Лист	№ док	Подпись	Дата	Карта планируемого размещения объектов местного значения	Стадия	Лист	Листов
Рук.проекта	Марков С.Н.						ГП	2	3
Исполнил	Марков С.Н.								
Н.контр.									
Утв.	Морякова Л.В.					М 1:5000		ООО "ГрафИнфо"	