


Генеральный план  
Мошенского муниципального округа  
в части населенного пункта д.Базарово (с включением в границы населенного пункта земельных участков  
с кадастровыми номерами 53:10:0081001:27, 53:10:0080201:133, 53:10:0080201:134)  
Карта размещения существующих и строящихся объектов местного значения

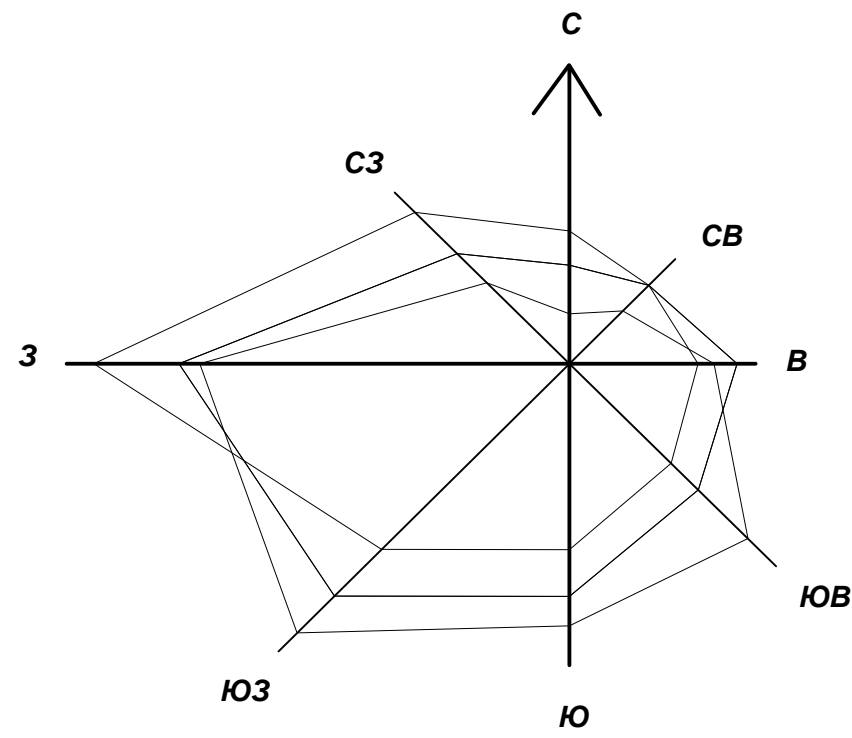

Условные обозначения:

АДМИНИСТРАТИВНЫЕ ГРАНИЦЫ:

- граница населённого пункта

ЗЕМЛИ ПО КАТЕГОРИЯМ:

- земли населенных пунктов

- земли сельскохозяйственного назначения

- земли промышленности, энергетики, транспорта, связи, радиовещания, телевидения и иного специального назначения

- земли лесного фонда

- земли водного фонда

АВТОМОБИЛЬНЫЕ ДОРОГИ:

- автомобильные дороги регионального или межмуниципального значения

- автомобильные дороги местного значения

ЭЛЕКТРИЧЕСКИЕ ПОДСТАНЦИИ:

- трансформаторная подстанция (ТП)

ЛИНИИ ЭЛЕКТРОПЕРЕДАЧИ (ЛЭП):

- линии электропередачи 10 кВ

ПРИРОДНЫЕ ОБЪЕКТЫ:

ПОВЕРХНОСТНЫЕ ВОДНЫЕ ОБЪЕКТЫ:

- водоток (река, ручей, канал)

- водоем (озеро, пруд, обводненный карьер, водохранилище)

- болото

						Договор №25/25 от 08.08.2025 года				
						Новгородская область Мошенский муниципальный округ Генеральный план Мошенского муниципального округа в части населенного пункта д.Базарово (с включением в границы населенного пункта земельных участков с кадастровыми номерами 53:10:0081001:27, 53:10:0080201:133, 53:10:0080201:134)				
Изм.	Кол.уч.	Лист	№ док	Подпись	Дата	Карта размещения существующих и строющихся объектов местного значения	Стадия	Лист	Листов	
Рук.проекта		Марков С.Н.					МО	2	5	
Исполнил		Марков С.Н.								
Н.контр.										
Утв.		Морякова Л.В.								
						M 1:5000	ООО "Графинфо"			