

УТВЕРЖДАЮ

Глава Мошенского муниципального района



А.Д. Кондратьев

**СХЕМА РАЗМЕЩЕНИЯ РЕКЛАМНЫХ КОНСТРУКЦИЙ
НА ТЕРРИТОРИИ МОШЕНСКОГО МУНИЦИПАЛЬНОГО
РАЙОНА НОВГОРОДСКОЙ ОБЛАСТИ**

СОГЛАСОВАНО

Исполнительный отдел
Роспотребнадзор
п. Мошенское
22.09.2015 г.

ОГИБДД МО МВД
«Боровичский»

Департамент архитектуры и
градостроительной политики
Новгородской области

Первый заместитель
Главы Администрации
Мошенского муниципального района
А.А. Луттэр
А.А. Луттэр

Заведующий отделом строительства,
дорожного хозяйства, транспорта и связи
Д.А. Анисимов
Д.А. Анисимов

Глава Мошенского сельского поселения
О.Ю. Михайлов
О.Ю. Михайлов

Глава Кировского сельского поселения
С.А. Дружелюбин
С.А. Дружелюбин

Глава Калининского сельского поселения
Т.В. Павлова
Т.В. Павлова

Содержание

1. Содержание	2
2. Пояснительная записка	3
3. Схема размещения рекламных конструкций на территории Мошенского сельского поселения	4
4. Схема размещения рекламных конструкций на территории Калининского сельского поселения	5
5. Схема размещения рекламных конструкций на территории Кировского сельского поселения	6
6. Общая схема размещения рекламных конструкций Мошенского муниципального района.	7
7. Сводная таблица рекламных конструкций	8
8. Карта размещения рекламной конструкции №1	10
9. Карта размещения рекламной конструкции №2	11
10. Карта размещения рекламной конструкции №3	12
11. Карта размещения рекламной конструкции №4	13
12. Карта размещения рекламной конструкции №5	14
13. Карта размещения рекламной конструкции №6	15
14. Карта размещения рекламных конструкций №7	16
15. Карта размещения рекламных конструкций №8	17
16. Карта размещения рекламных конструкций №9	18
17. Письмо ГОКУ «Новгородавтодор» «О согласовании Схемы размещения рекламных конструкций».	19

Пояснительная записка.

Схема размещения рекламных конструкций на территории Мошенского муниципального района разработана на основании пункта 5.8 статьи 19 Федерального закона от 13 марта 2006 года № 38-ФЗ «О рекламе», Положения о составе, порядке разработки и утверждения схемы размещения рекламных конструкций на территории Мошенского муниципального района и порядке внесения в неё изменений, утвержденного постановлением Администрации Мошенского муниципального района от 03.02.2015г №51, ГОСТ Р 52044-2003 «Наружная реклама на автомобильных дорогах и территориях городских и сельских поселений. Общие технические требования к средствам наружной рекламы. Правила размещения».

Схема размещения рекламных конструкций на территории Мошенского муниципального района разработана с целью оптимизации рекламного и информационного пространства на территории муниципального района и должна обеспечивать соблюдение внешнего архитектурного облика сложившейся застройки, градостроительных норм и правил, требований безопасности.

В схеме размещения рекламных конструкций на территории Мошенского муниципального района определены места размещения рекламных конструкций на земельных участках независимо от форм собственности. В схеме размещения рекламных конструкций обозначены места размещения таких рекламных конструкций как:

Билборды – отдельно стоящие крупногабаритные щитовые рекламные конструкции формата (как правило) 3х6м. Бывают одно-, двух-, трех-, четырехсторонние. Могут иметь внешнюю подсветку.

Щиты – отдельно стоящие щитовые рекламные конструкции площадью одной стороны рекламного поля до 4,5 м². Одно- или двухсторонние. Могут иметь внешнюю подсветку.

Общая схема размещения рекламных конструкций на территории Мошенского муниципального района выполнена в соответствии со схемой территориального планирования Мошенского муниципального района на имеющемся картографическом материале в масштабе 1:25 000.

ОБЩАЯ СХЕМА РАЗМЕЩЕНИЯ РЕКЛАМНЫХ КОНСТРУКЦИЙ МОШЕНСКОГО МУНИЦИПАЛЬНОГО РАЙОНА М1:25000

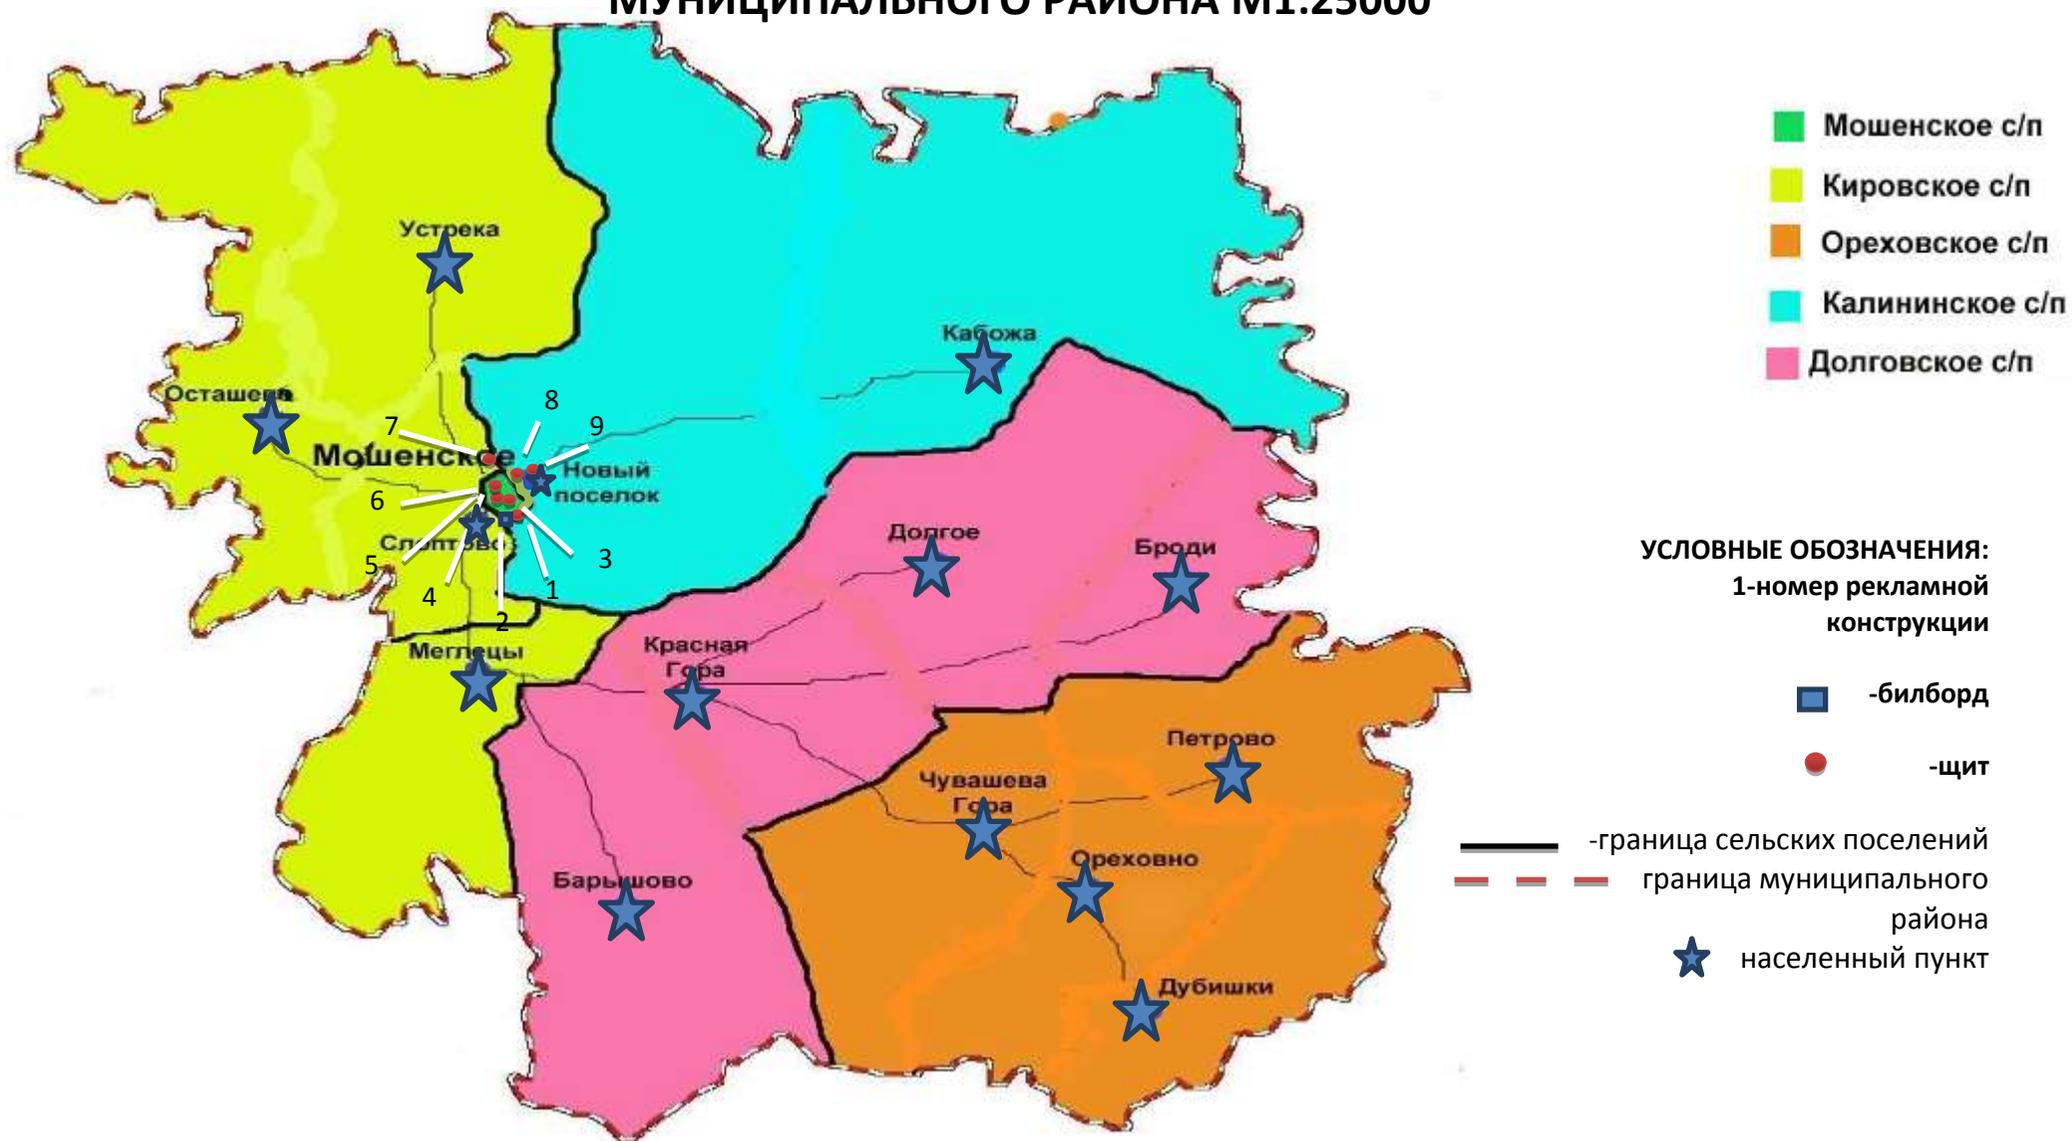


Схема размещения рекламных конструкций на территории Мошенского сельского поселения


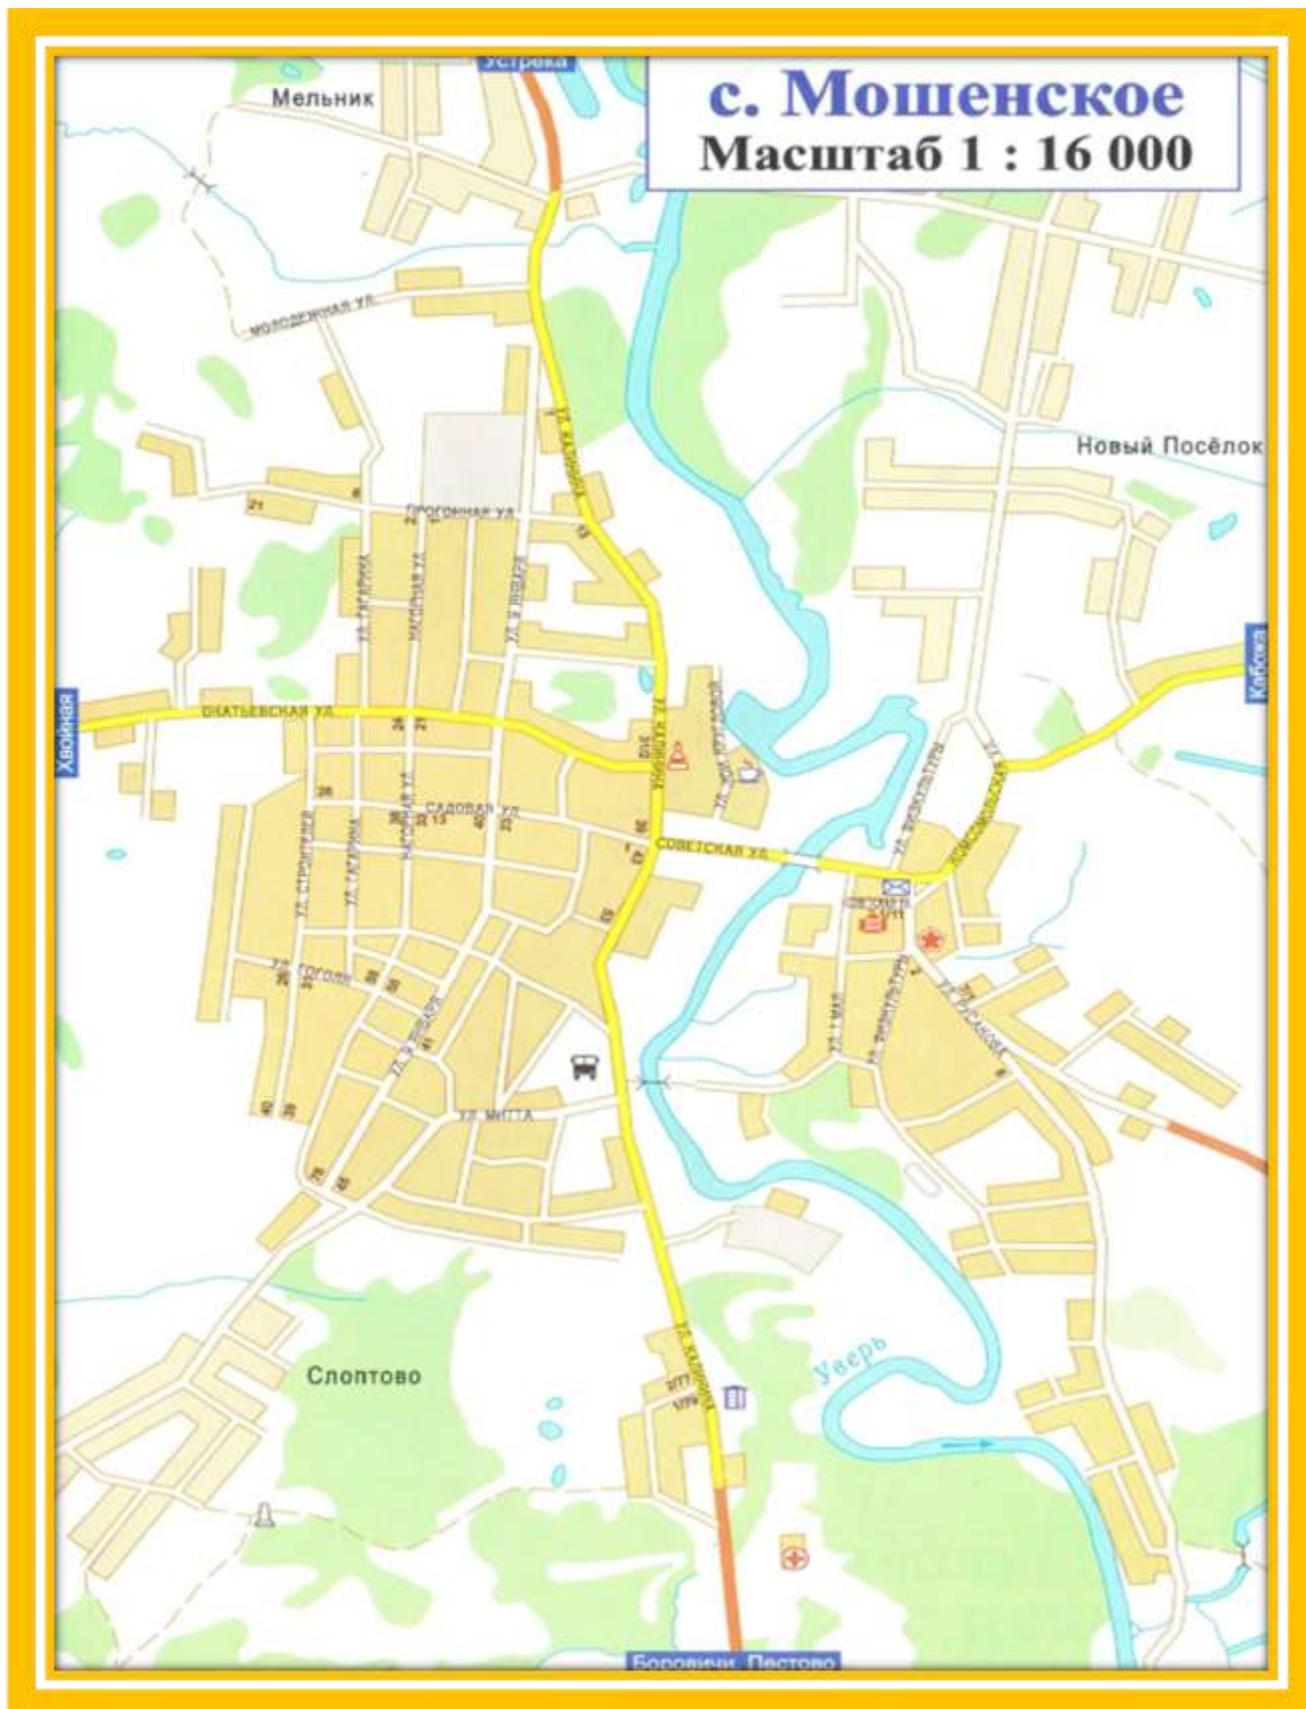


СХЕМА РАЗМЕЩЕНИЯ РЕКЛАМНЫХ КОНСТРУКЦИЙ НА ТЕРРИТОРИИ КАЛИНИНСКОГО СЕЛЬСКОГО ПОСЕЛЕНИЯ

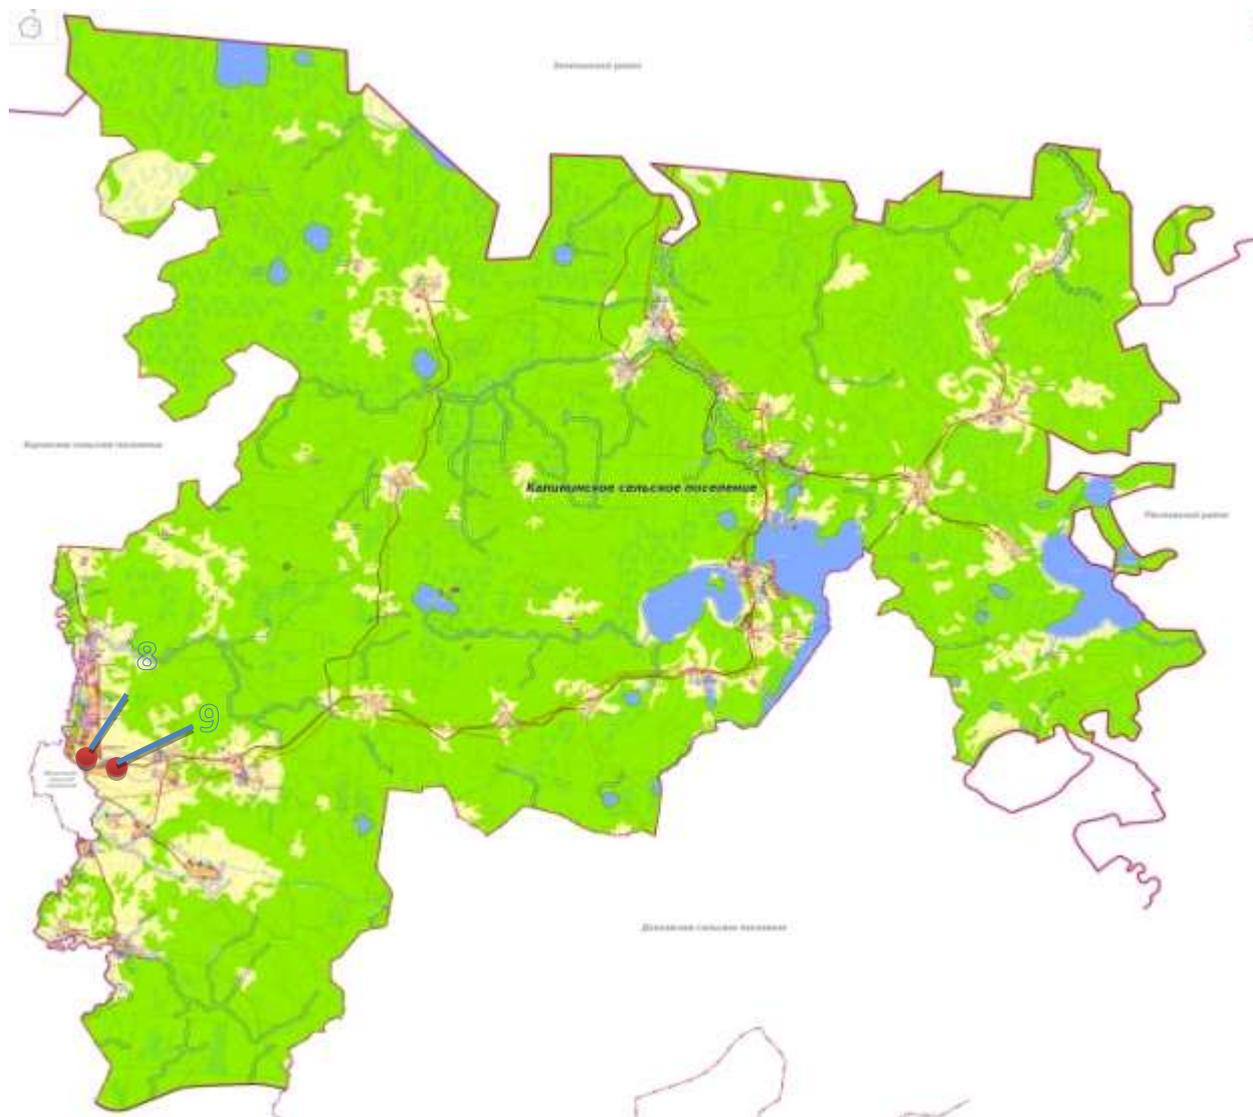


УСЛОВНЫЕ ОБОЗНАЧЕНИЯ

1- НОМЕР РЕКЛАМНОЙ КОНСТРУКЦИИ

● -ЩИТ

— - ГРАНИЦА ПОСЕЛЕНИЯ

СХЕМА РАЗМЕЩЕНИЯ РЕКЛАМНЫХ КОНСТРУКЦИЙ НА ТЕРРИТОРИИ КИРОВСКОГО СЕЛЬСКОГО ПОСЕЛЕНИЯ

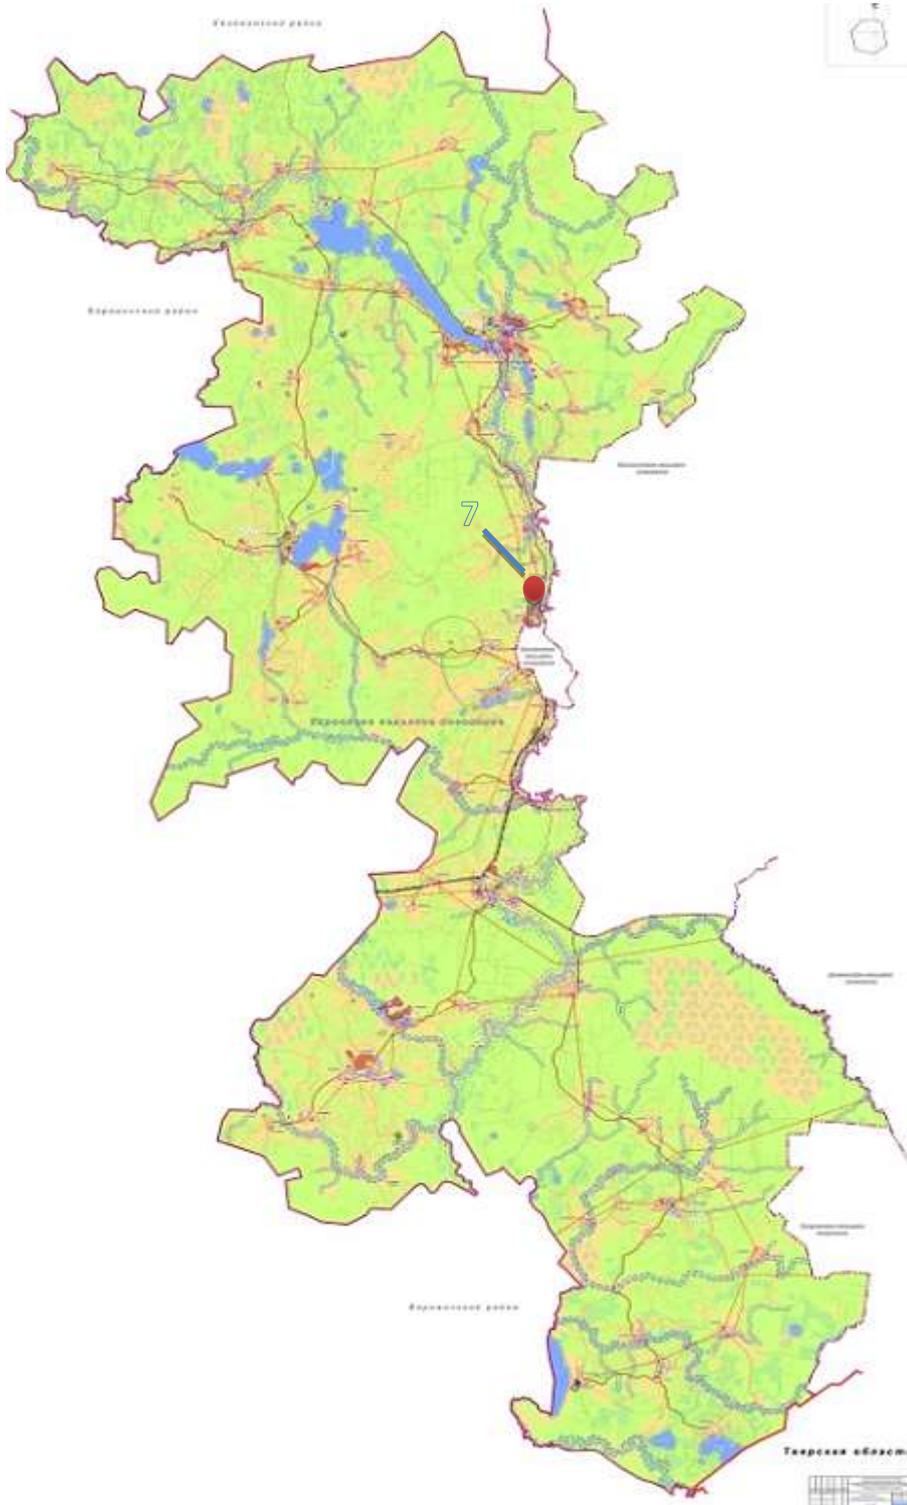

- УСЛОВНЫЕ ОБОЗНАЧЕНИЯ**
1-НОМЕР РЕКЛАМНОЙ КОНСТРУКЦИИ
● - ЩИТ
— - ГРАНИЦА ПОСЕЛЕНИЯ

Сводная таблица рекламных конструкций

Мошенской район Новгородской области

№ п/п	Адрес установки и эксплуатации рекламной конструкции (далее - Рк)	№ рекламной конструкции по схеме	Вид Рк	Тип Рк	Размер Рк	Количество сторон Рк	Общая площадь информационного поля Рк (кв.м)	Собственник или законный владелец имущества, к которому присоединяется Рк	Кадастровый номер земельного участка
1	2	3	4	5	6	7	8	9	10
1	Автомобильная дорога по ул.Калинина в с.Мошенское на а/д "Устюжна-Валдай"-Мошенское км 0+104 (справа), в районе жилого дома №88	1	Отдельно стоящие рекламные конструкции	щит	1,5*3	2	9	Администрация Мошенского муниципального района	53:10:0010102
2	Автомобильная дорога по ул.Калинина в с.Мошенское на а/д "Устюжна-Валдай"-Мошенское км 0+141м (слева)	2	Отдельно стоящие рекламные конструкции	билборд	3*6	2	36	Администрация Мошенского муниципального района	53:10:0010102
3	Автомобильная дорога по ул.Калинина в с.Мошенское на а/д "Устюжна-Валдай"-Мошенское км 0+223м (справа) в районе здания №84	3	Отдельно стоящие рекламные конструкции	щит	1,5*3	2	9	Администрация Мошенского муниципального района	53:10:0010102
4	Автомобильная дорога по ул.Калинина в с.Мошенское на а/д «Устюжна-Валдай» - Мошенское км 1 +131 м (слева) в районе примыкания ул.Митта	4	Отдельно стоящие рекламные конструкции	щит	1,5*3	2	9	Администрация Мошенского муниципального района	53:10:0010103

5	Автомобильная дорога Мошенское-Устрека км 0+010 (слева), на пересечении ул.Калинина и ул.Садовая в районе магазина "Пятерочка" д.39	5	Отдельно стоящие рекламные конструкции	щит	1,5*3	2	9	Администрация Мошенского муниципального района	53:10:0010103
6	Автомобильная дорога Мошенское-Устрека км 0+911(слева) с.Мошенское ул.Калинина	6	Отдельно стоящие рекламные конструкции	щит	1,5*3	2	9	Администрация Мошенского муниципального района	53:10:0010107
7	Автомобильная дорога Мошенское-Устрека км1 +307(справа), в д.Мельник	7	Отдельно стоящие рекламные конструкции	щит	1,5*3	2	9	Администрация Кировского сельского поселения	53:10:0020601
8	Автомобильная дорога Мошенское- Кабожа-Лубенское км 0 +700 (слева) в д.Новый Поселок ул.Молодежная	8	Отдельно стоящие рекламные конструкции	щит	1,5*3	1	4.5	Администрация Мошенского муниципального района	53:10:0010111
9	Автомобильная дорога Мошенское- Кабожа-Лубенское км 1 +232 (справа) в д.Новый поселок ул.Молодежная в районе ж/д №19	9	Отдельно стоящие рекламные конструкции	щит	1,5*3	2	9	Администрация Калининского сельского поселения	53:10:0050105

Карта размещения рекламной конструкции №1 М1:2000

1-щит

площадь информационного поля -9 м²

автомобильная дорога по ул.Калинина в с.Мошенское на а/д "Устюжна-Валдай"-Мошенское км 0+ 104(справа)
в районе жилого дома №88




№	1
Формат	Щит (1,5 * 3 м)
Владелец	На торги
Количество сторон	2
Рекламное поле	9 м ²
Технические характеристики	
фундамент	бетон
опорная стойка каркас	металл
высота нижнего края рекламного щита от поверхности участка	не менее 4,5 м
освещение	отсутствует
смена изображения	отсутствует
цвет конструкции	светлый тон



площадь информационного поля -36 м2

автомобильная дорога по ул.Калинина в с.Мошенское на а/д «Устюжна-Валдай»-Мошенское км 0+ 141(слева)

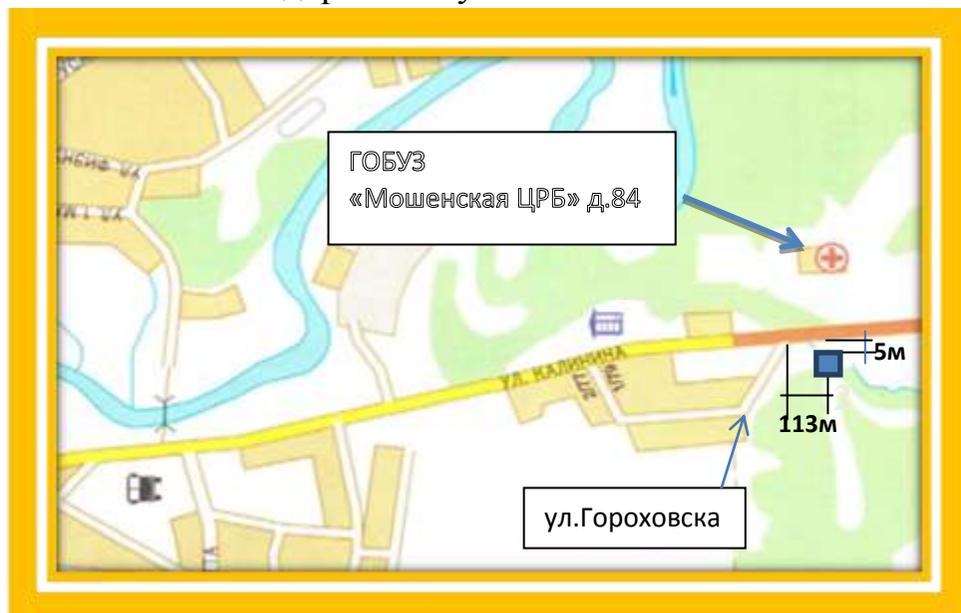


№	2
Формат	Билборд (3 * 6 м)
Владелец	На торги
Количество сторон	2
Рекламное поле	36 м2
Технические характеристики	
фундамент	бетон
опорная стойка , каркас	металл
высота нижнего края рекламного щита от поверхности участка	не менее 4,5м
освещение	отсутствует
смена изображения	отсутствует
цвет конструкции	светлый тон.



Карта размещения рекламной конструкции №3 М1:2000

3-щит

площадь информационного поля – 9м2

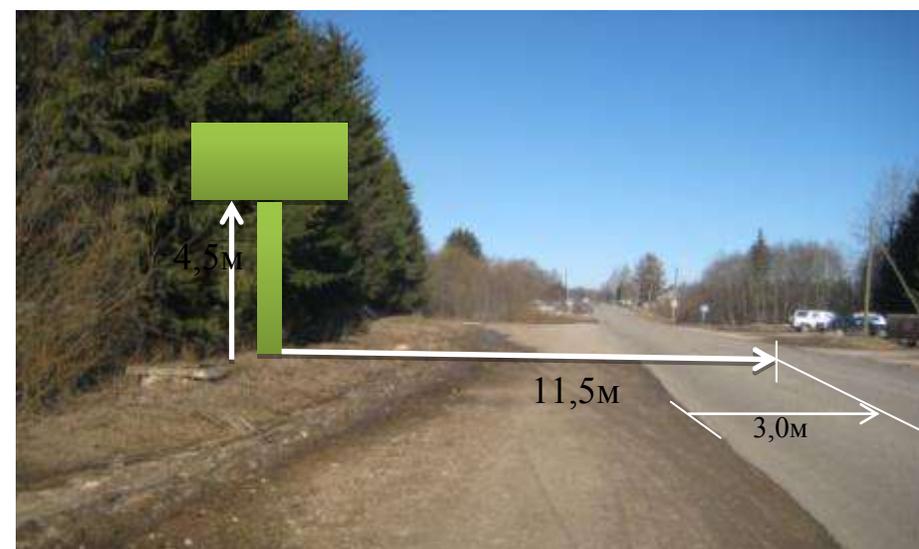

автомобильная дорога по ул.Калинина в с.Мошенское на а/д "Устюжна-Валдай"-Мошенское км 0 +223(справа)
в районе здания №84



№	3
Формат	Щит (1,5 * 3 м)
Владелец	На торги
Количество сторон	2
Рекламное поле	9 м2
Технические характеристики	
фундамент	бетон
опорная стойка, каркас	металл
высота нижнего края рекламного щита от поверхности участка	не менее 4,5м
освещение	отсутствует
смена изображения	отсутствует
цвет конструкции	светлый тон



Карта размещения рекламной конструкции №4 М1:2000

4-щит

площадь информационного поля- 9 м2

автомобильная дорога по ул.Калинина в с.Мошенское на а/д «Устюжна-Валдай» -Мошенское км 0+ 131(слева)




в районе примыкания ул.Митта.




№	4
Формат	Щит (1,5 * 3 м)
Владелец	На торги
Количество сторон	2
Рекламное поле	9 м ²
Технические характеристики	
фундамент	бетон
опорная стойка, каркас	металл
высота нижнего края рекламного щита от поверхности участка	не менее 4,5м
освещение	отсутствует
смена изображения	отсутствует
цвет конструкции	светлый тон




Карта размещения рекламной конструкции №5 М 1:2000
 5-щит
 площадь информационного поля - 9 м²
 автомобильная дорога Мошенское-Устрека км 0+010(слева) на пересечении ул.Калинина и ул.Садовая
 в районе магазина «Пятерочка» д.39

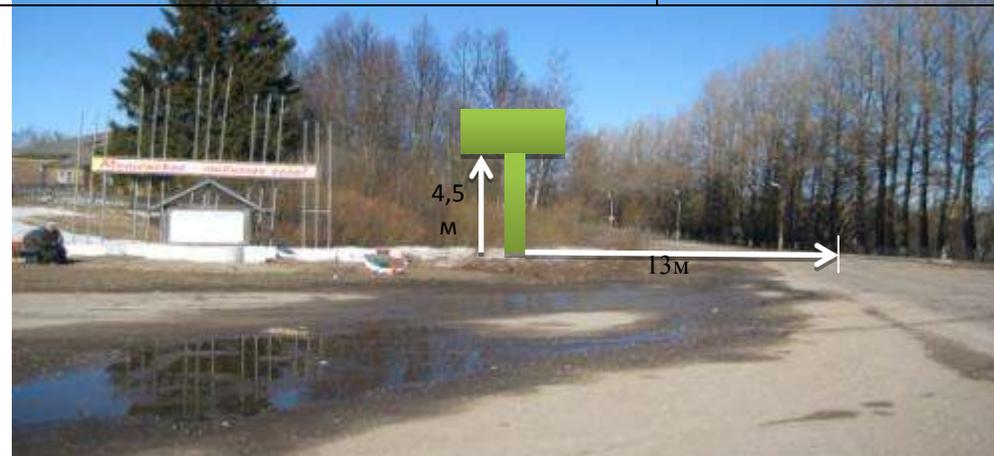

№	5
---	---

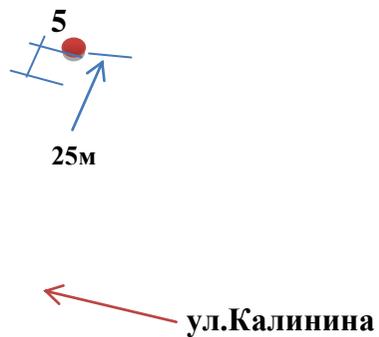

Формат	Щит (1,5 * 3 м)
Владелец	На торги
Количество сторон	2
Рекламное поле	9 м2
Технические характеристики	
фундамент	бетон
опорная стойка, каркас	металл
высота нижнего края рекламного щита от поверхности участка	не менее 4,5м
освещение	отсутствует
смена изображения	отсутствует
цвет конструкции	светлый тон

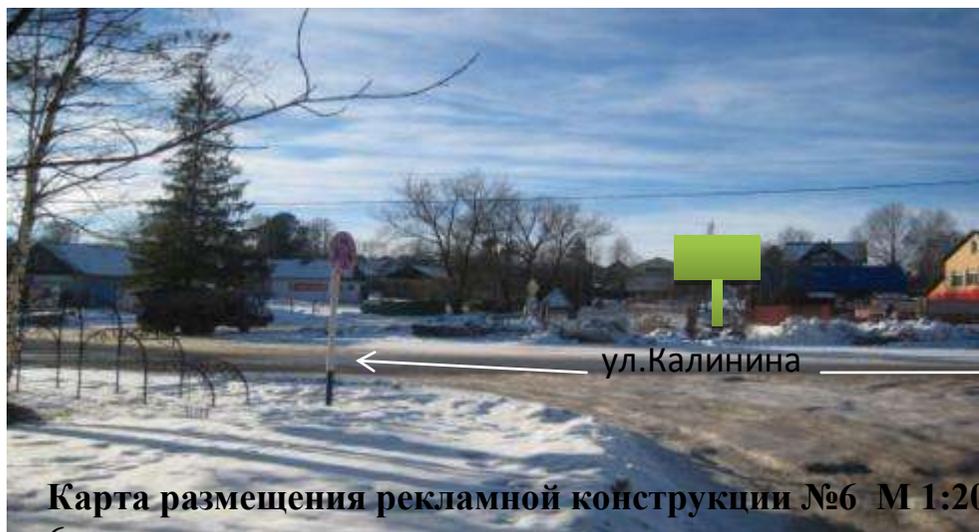


Карта размещения рекламной конструкции №6 М 1:2000

б-щит


площадь информационного поля -9м2

автомобильная дорога Мошенское- Устрека км 0+911(слева) с.Мошенское ул.Калинина

№	6
----------	----------

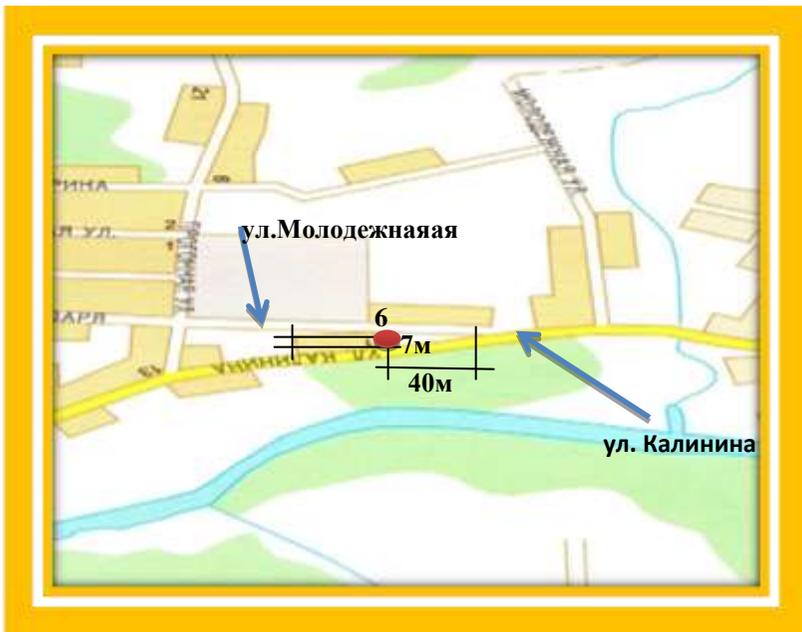

Формат	Щит (1,5 * 3 м)
Владелец	На торги
Количество сторон	2
Рекламное поле	9 м2
Технические характеристики	
фундамент	бетон
опорная стойка, каркас	металл
высота нижнего края рекламного щита от поверхности участка	не менее 4,5м
освещение	отсутствует
смена изображения	отсутствует
цвет конструкции	светлый тон

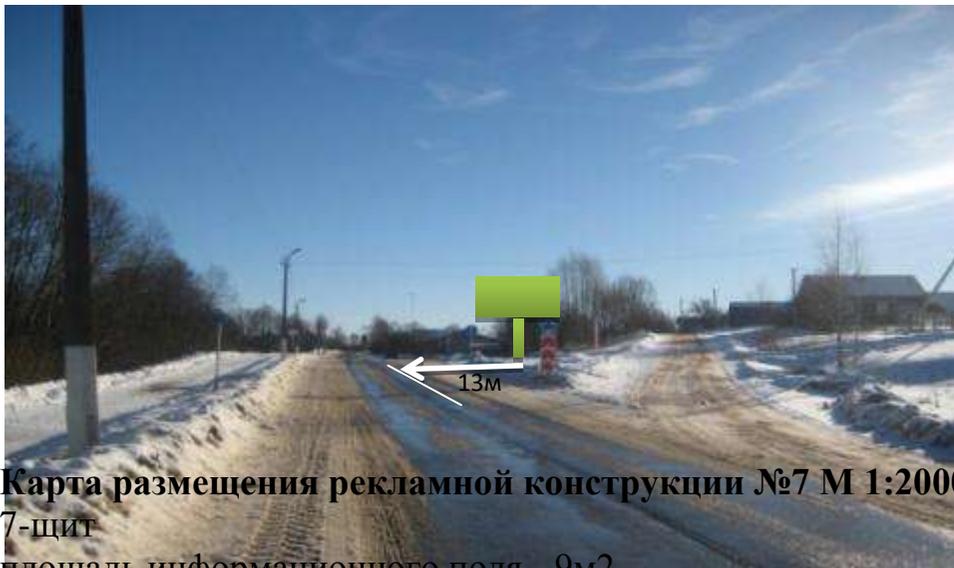

Карта размещения рекламной конструкции №7 М 1:2000
 7-щит
 площадь информационного поля- 9м2
 автомобильная дорога Мошенское-Устрека км 1+307(справа), в д.Мельник.

№	7
----------	----------



Формат	Щит (1,5 * 3 м)
Владелец	На торги
Количество сторон	2
Рекламное поле	9 м2
Технические характеристики	
фундамент	бетон
опорная стойка, каркас	металл
высота нижнего края рекламного щита от поверхности участка	не менее 4,5м
освещение	отсутствует
смена изображения	отсутствует
цвет конструкции	светлый тон



Карта размещения рекламной конструкции №8 М1:2000

8-щит

площадь информационного поля – 4,5 м2

автомобильная дорога Мошенское-Кабожа-Лубенское км 0+700(слева), в д.Новый Поселок ул.Молодежная

№	8
Формат	Щит (1,5 * 3 м)





Владелец	На торги
Количество сторон	1
Рекламное поле	4,5 м2
Технические характеристики	
фундамент	бетон
опорная стойка, каркас	металл
Высота нижнего края рекламного щита от поверхности участка	не менее 4,5м
освещение	отсутствует
смена изображения	отсутствует
цвет конструкции	светлый тон



9-щит

площадь информационного поля – 9 м2

автомобильная дорога Мошенское-Кабожа- Лубенское км 1+232 (справа)

в д.Новый Поселок ул.Молодежная в районе д №19



№	9
Формат	Щит (1,5 * 3 м)
Владелец	На торги
Количество сторон	2
Рекламное поле	9 м2
Технические характеристики	
фундамент	бетон
опорная стойка, каркас	металл
высота нижнего края рекламного щита от поверхности участка	не менее 4,5м
освещение	отсутствует
смена изображения	отсутствует
цвет конструкции	светлый тон



Департамент транспорта и дорожного хозяйства Новгородской области

**ГОСУДАРСТВЕННОЕ ОБЛАСТНОЕ КАЗЕННОЕ УЧРЕЖДЕНИЕ
«УПРАВЛЕНИЕ АВТОМОБИЛЬНЫХ ДОРОГ НОВГОРОДСКОЙ
ОБЛАСТИ «НОВГОРОДАВТОДОР»
(ГОКУ «НОВГОРОДАВТОДОР»)**

Славная ул., д. 55, Великий Новгород, 173000
тел. (8162)943-304/факс (8162)943-305. E-mail: sekretar@avtodor.natm.ru
ОГРН 1025300785070, ИНН/КПП 5321047240/532101001

22.04.2016 № АКК-671-У
на № М09-982-И от 07.04.2015

Главе администрации
Мошенского муниципального
района

А.Д. Кондратьеву

**О согласовании Схемы размещения
рекламных конструкций**

Уважаемый Алексей Дмитриевич!

Рассмотрев откорректированную по замечаниям ГОКУ «Новгородавтодор» «Сводную таблицу рекламных конструкций Мошенского района Новгородской области», согласовываю предоставленную Вами Схему размещения рекламных конструкций на территории Мошенского муниципального района Новгородской области.

Первый заместитель начальника

 И.В. Банников

Герасимова Лариса Ивановна
(8162)943327

